DRAINAGE AREA 2

N

200 100 0 200 Feet
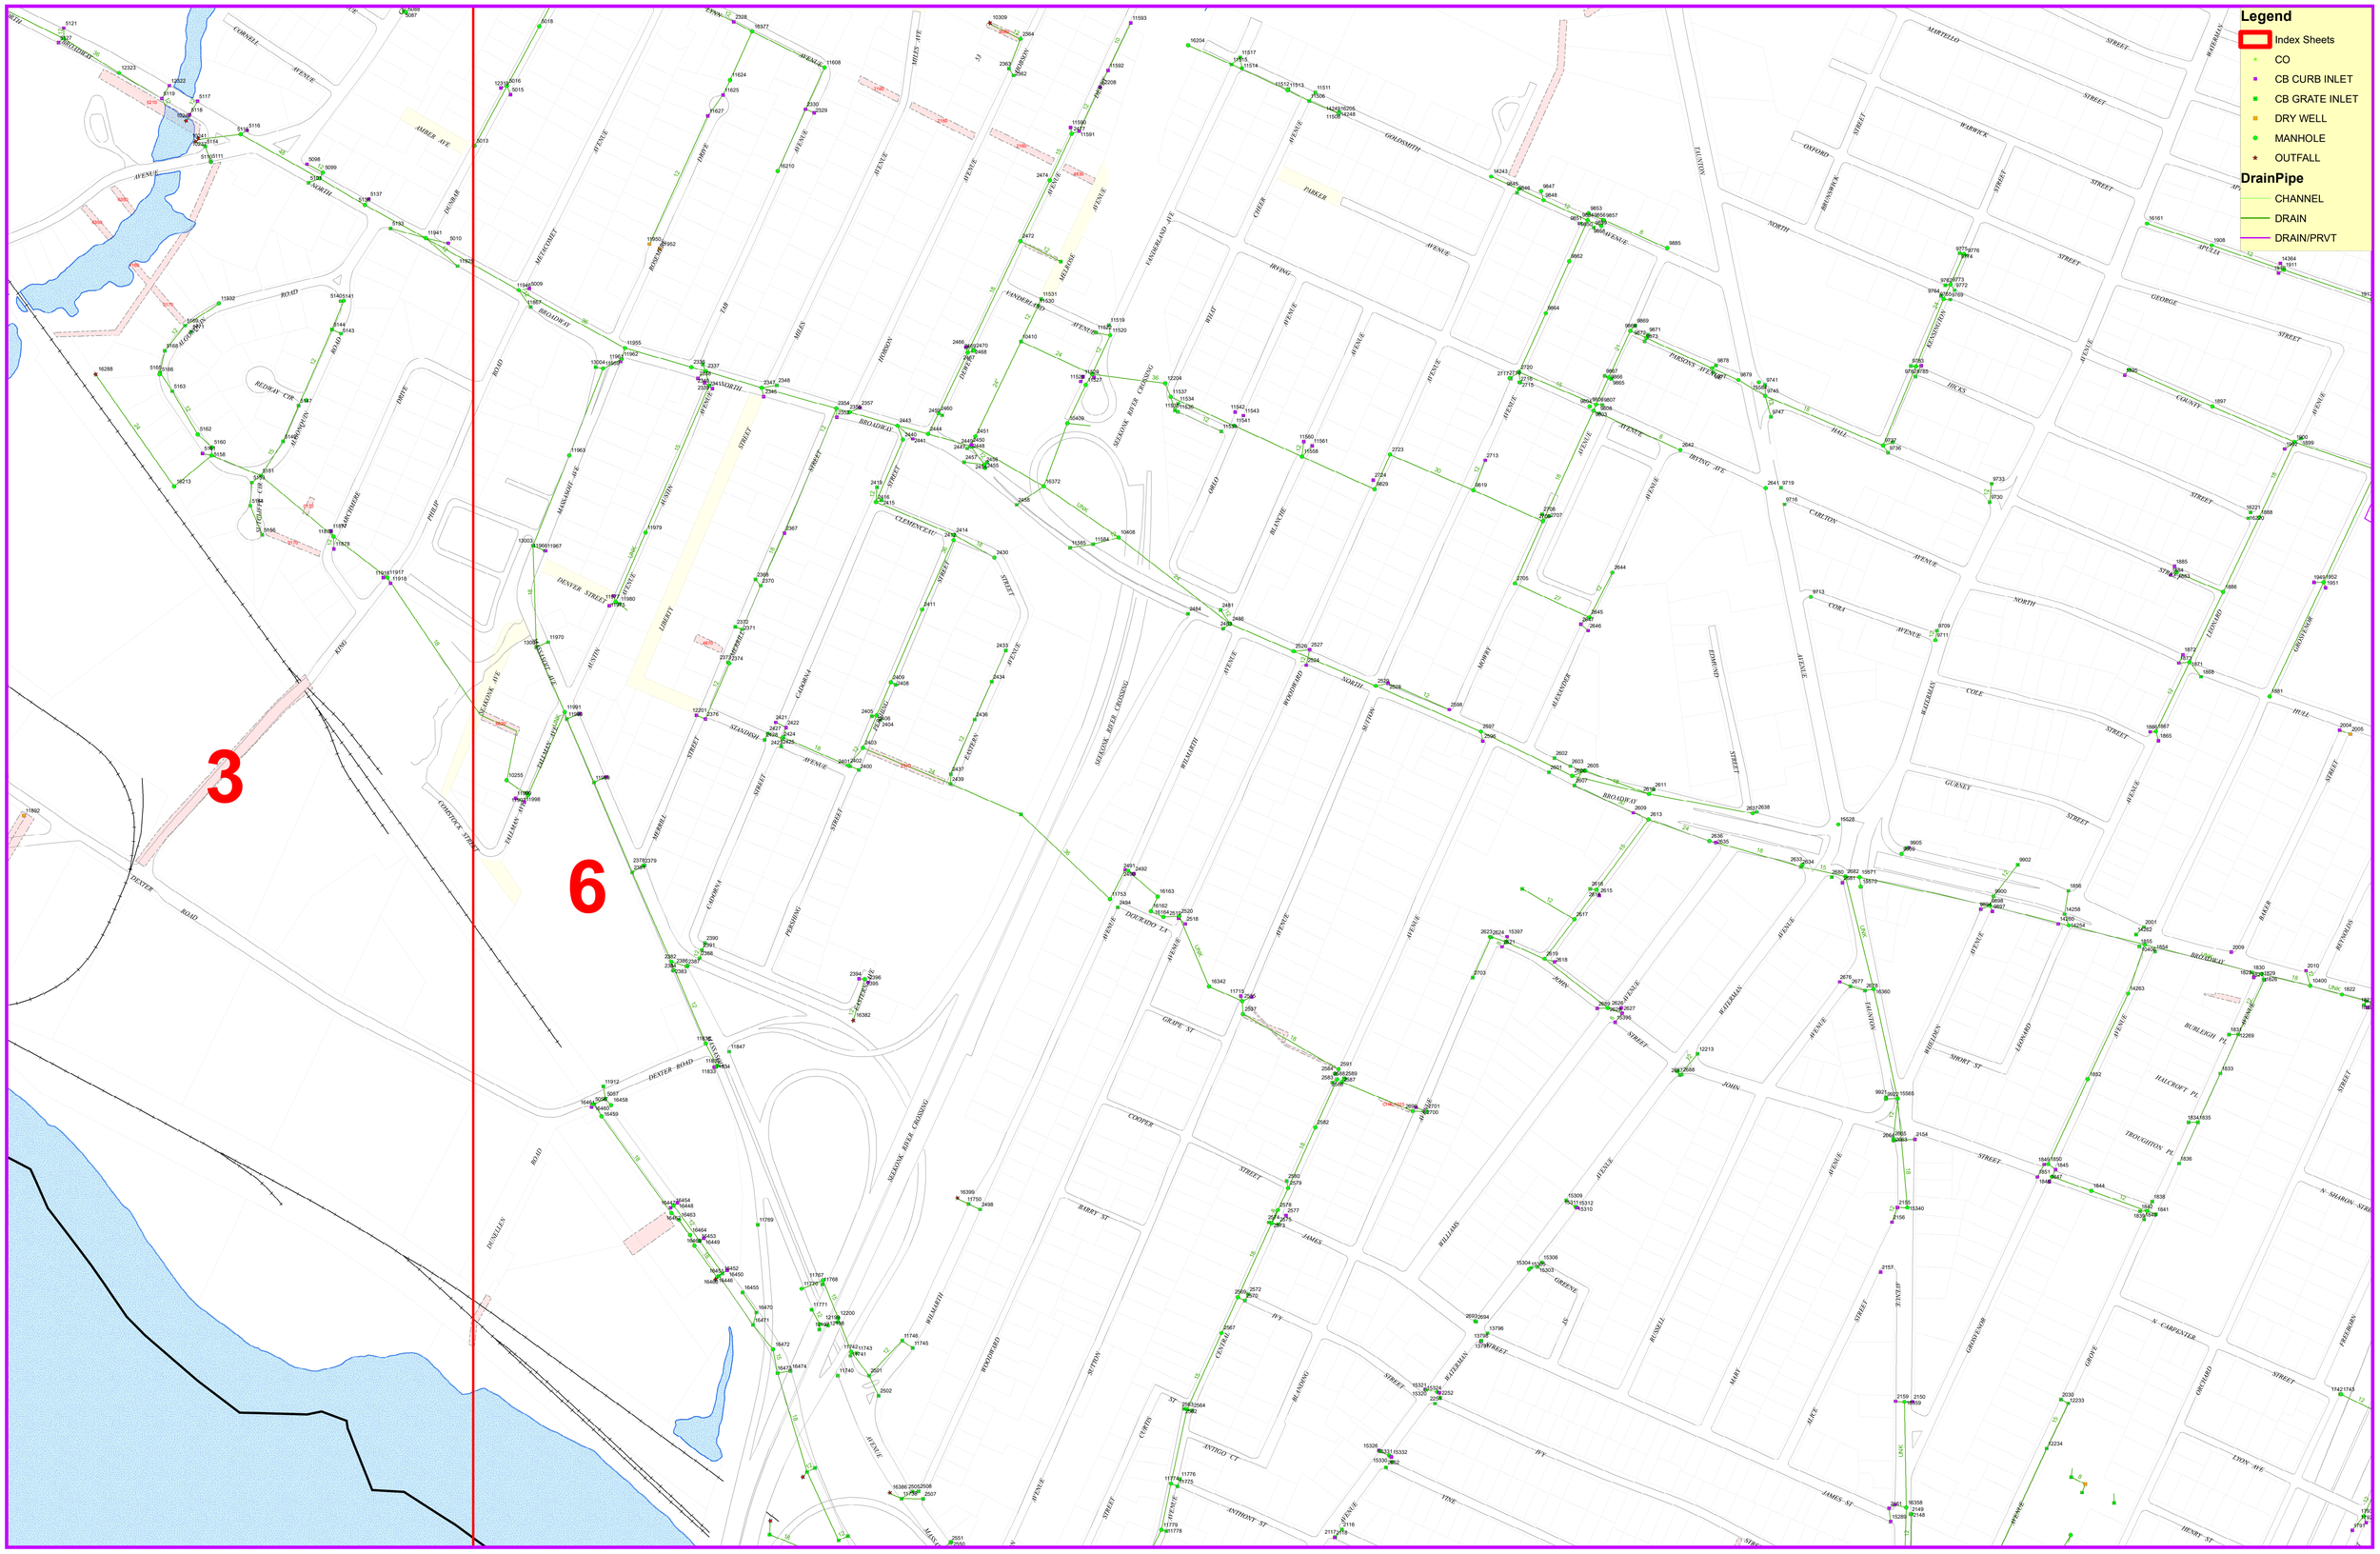
1 in = 200 ft